





PROYECTO DE REPARCELACION DE LA U.E.1 DEL PP. DEL SECTOR S-4 EL OLIVAR. TARIFA		
PLANO SITUACION	Nº 01	ESCALA 1:5.000
EMPLAZAMIENTO U.E.1 DEL PLAN PARCIAL SECTOR S-4 EL OLIVAR. TARIFA. CADIZ		FECHA JUNIO 2013
EQUIPO REDACTOR SALVADOR ABOGADOS JOAQUIN GONZALEZ GIRALDEZ. Arquitecto. Col. COAS. nº 3988 FERNANDO LAZARO CARDIEL. Arquitecto. Col. COAS. nº 3835	PROMOTOR CIF: B72011190 EL OLIVAR DE TARIFA SL	

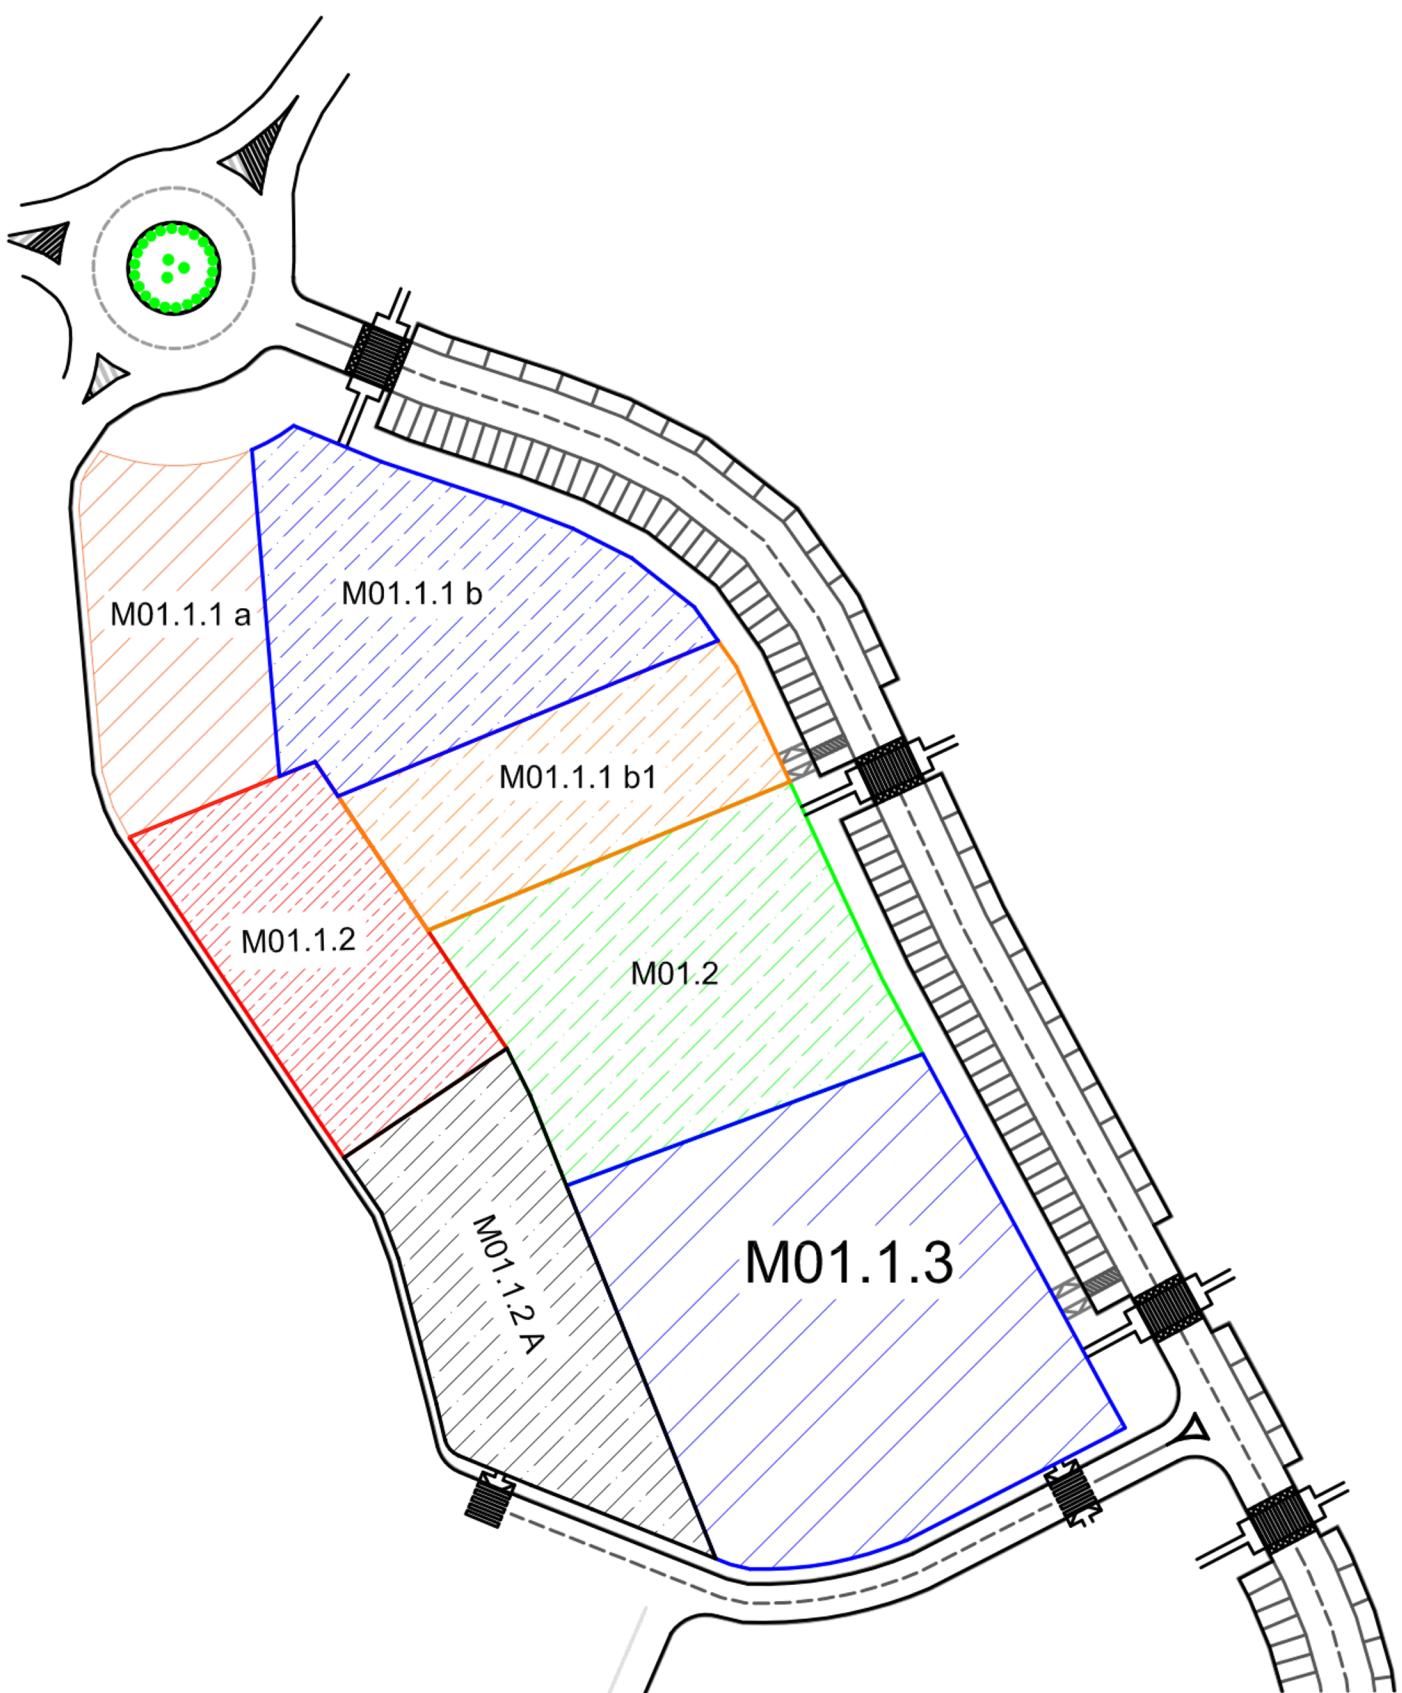

CUADRO DE SUPERFICIES

	USO	SUELO	EDIFICABILIDAD	Nº VIVIENDAS
M01.1.3	RESID. VIVIENDA COLECTIVA	3.052,00 m ²	2.601,31 m ²	36
M01.2	RESID. VIVIENDA COLECTIVA	1.918,00 m ²	1.307,69 m ²	12

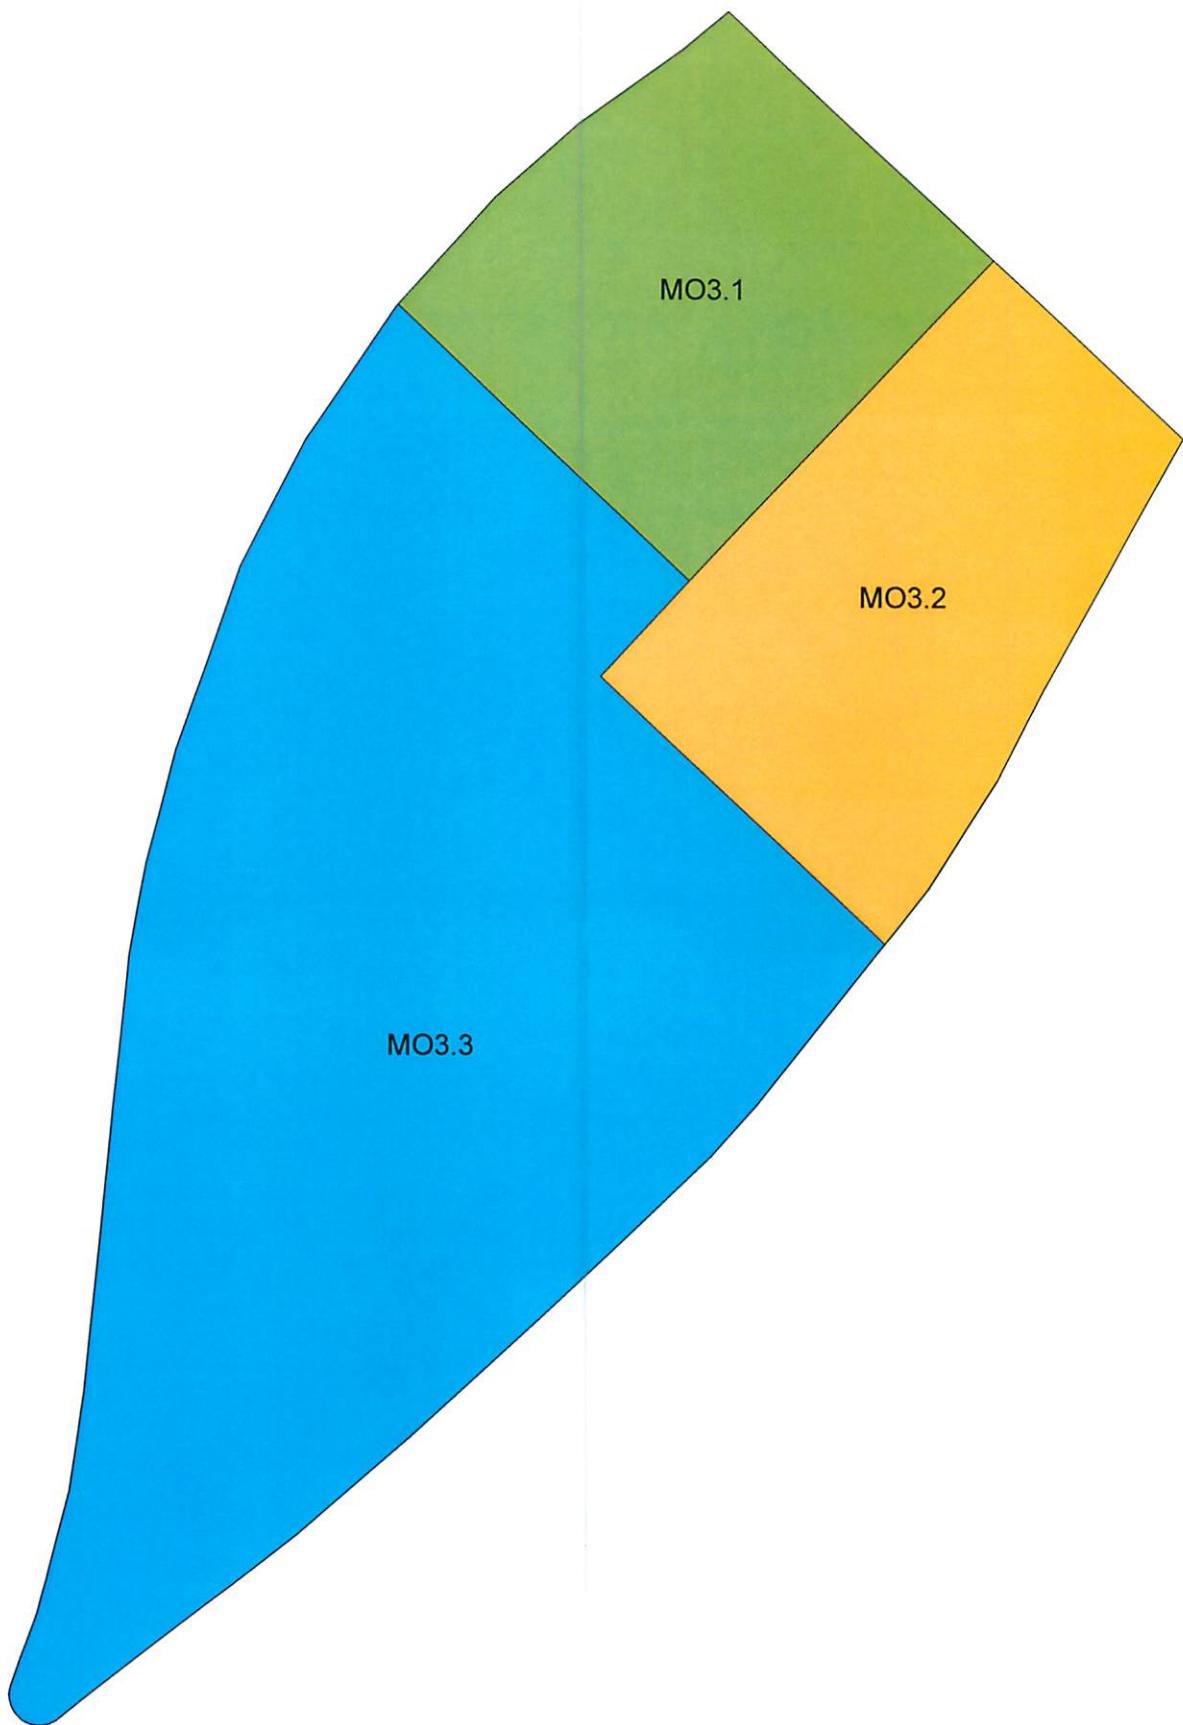

	USO	SUPERFICIE	EDIFICABILIDAD	Nº VIVIENDAS
MO3.2	RESIDENCIAL VIVIENDA COLECTIVA	1.289,94	939,23	10
MO3.3	RESIDENCIAL VIVIENDA COLECTIVA	5.936,29	4.127,15	44